


# OZNACZENIA - projektowane elementy

	D-46 istn.	istniejące oznakowanie pionowe
	P-14 istn.	istniejące oznakowanie poziome
	A-7 likw.	istniejące oznakowanie pionowe do likwidacji
	P-4 proj. i=(5.0)	projektowane oznakowanie poziome

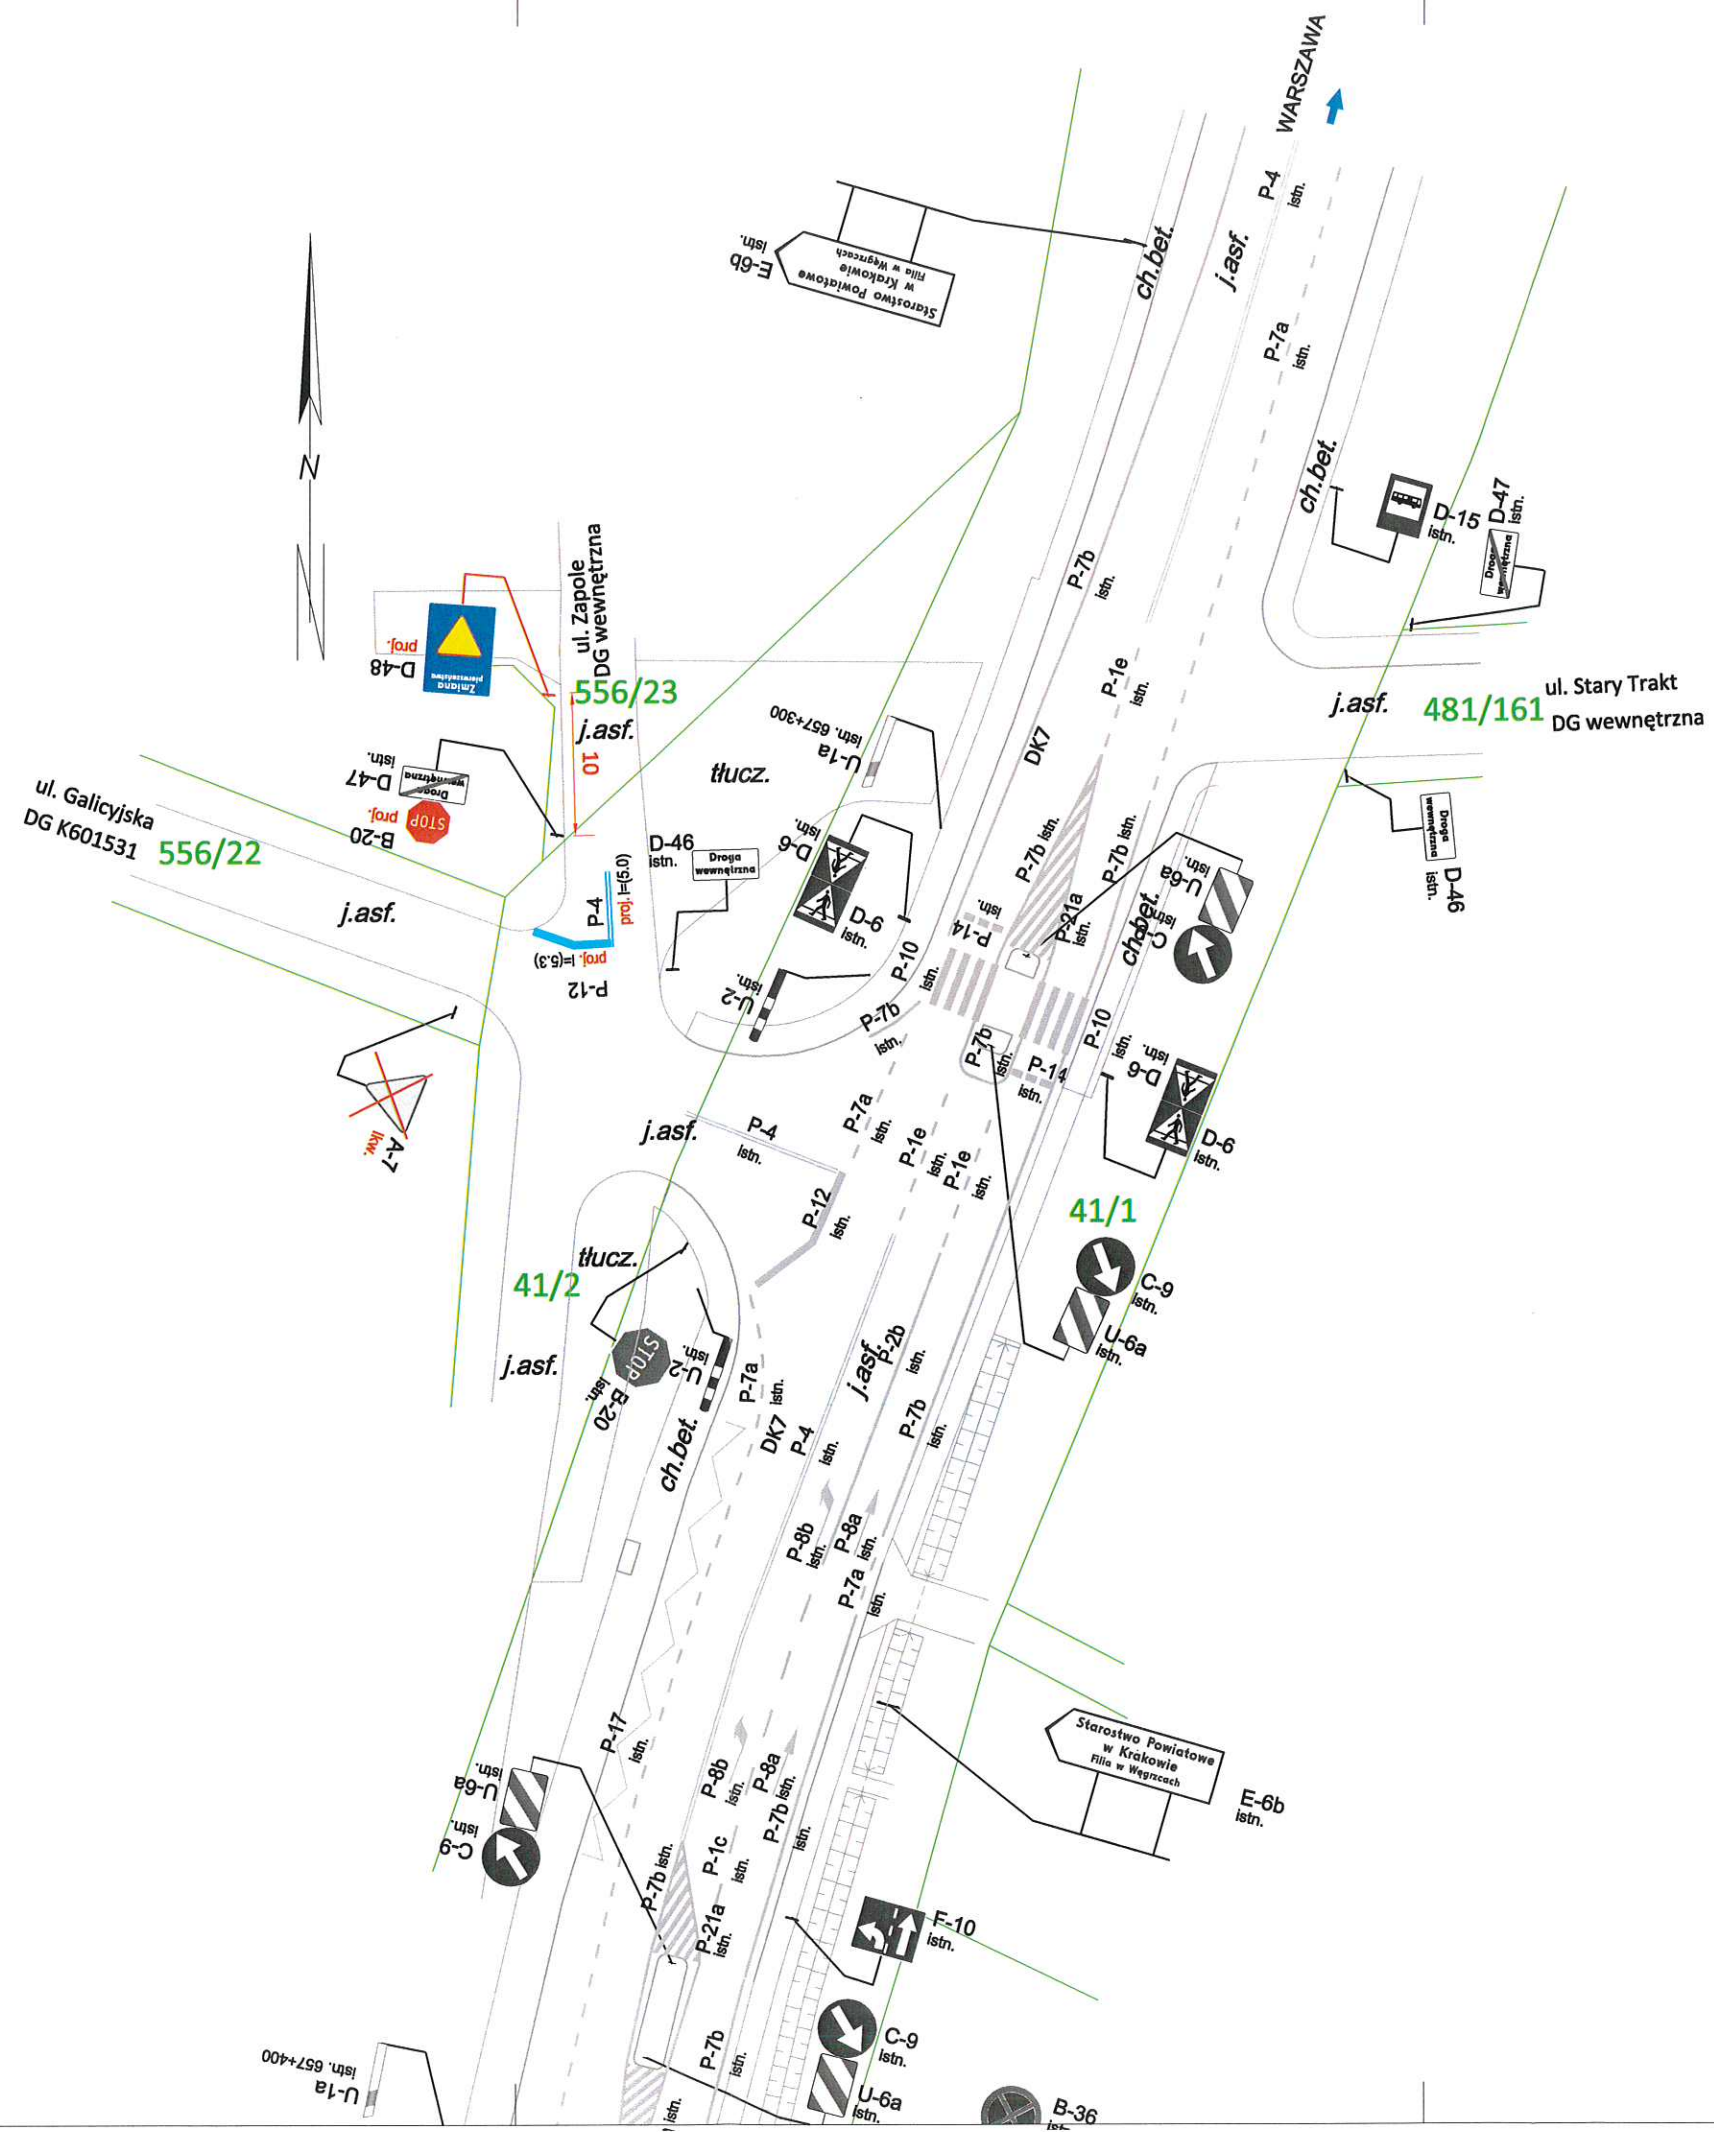

PRZED PRZYSTĄPIENIEM DO ROBÓT SPRAWDZIĆ WSZYSTKIE WYMIARY NA BUDOWIE.  
WSZELKIE PRAWA AUTORSKIE ZASTRZEŻONE.  
DOKONYWANIE ZMIAN, KOPIOWANIA I ROZPOWSZECZNIANIA BEZ ZGODY AUTORA JEST ZABRONIONE.

**PROJTECH DAWID KLIMEK**  
BUDOWNICTWO KOMUNIKACYJNE  
PROJEKTY I NADZORY  
ul. Prosta 3 tel. 602 411 601  
32-052 Radziszów mail: projtech@op.pl  
NIP 7343193806 REGON 123050340  
KONTO ING BANK SŁĄSKI 63 1050 1562 1000 0091 4436 0816

INWESTOR:  
Gmina Zielonki  
Krakowskie Przedmieście 116, 32-087 Zielonki

TEMAT:  
Oznakowanie pierwszeństwa przejazdu na połączeniu drogi gminnej wewnętrznej (ul. Zapole) z drogą gminną publiczną nr K601531 (ul. Galicyjska), na terenie miejscowości Węgrzce, gmina Zielonki

OBIEKT:  
Połączenie drogi gminnej wewnętrznej (ul. Zapole) z drogą gminną publiczną nr K601531 (ul. Galicyjska) na terenie miejscowości Węgrzce, gmina Zielonki

NAZWA RYSUNKU:  
**PROJEKTOWANA ORGANIZACJA RUCHU**

Imię i nazwisko mgr inż. Dawid Klimek	Branża drogowa	Nr uprawnień	Podpis 
NR PROJEKTU: 5320119	NR UMOWY: -----	DATA: 01.2019	SKALA: 1:500
FAZA: docelowa organizacja ruchu		BRANŻA: drogowa	
			Nr rysunku: <b>2.0</b>