
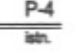





OZNACZENIA

-  D-6
istn. istniejące oznakowanie pionowe
-  P-4
istn. istniejące oznakowanie poziome
-  E-5
zamal. istniejące oznakowanie pionowe do częściowego zasłonięcia
-  F-9
tymcz. tymczasowe oznakowanie pionowe

UWAGA:

ZAPEWNIĆ DOJAZD I DOJŚCIE DO POSESJI

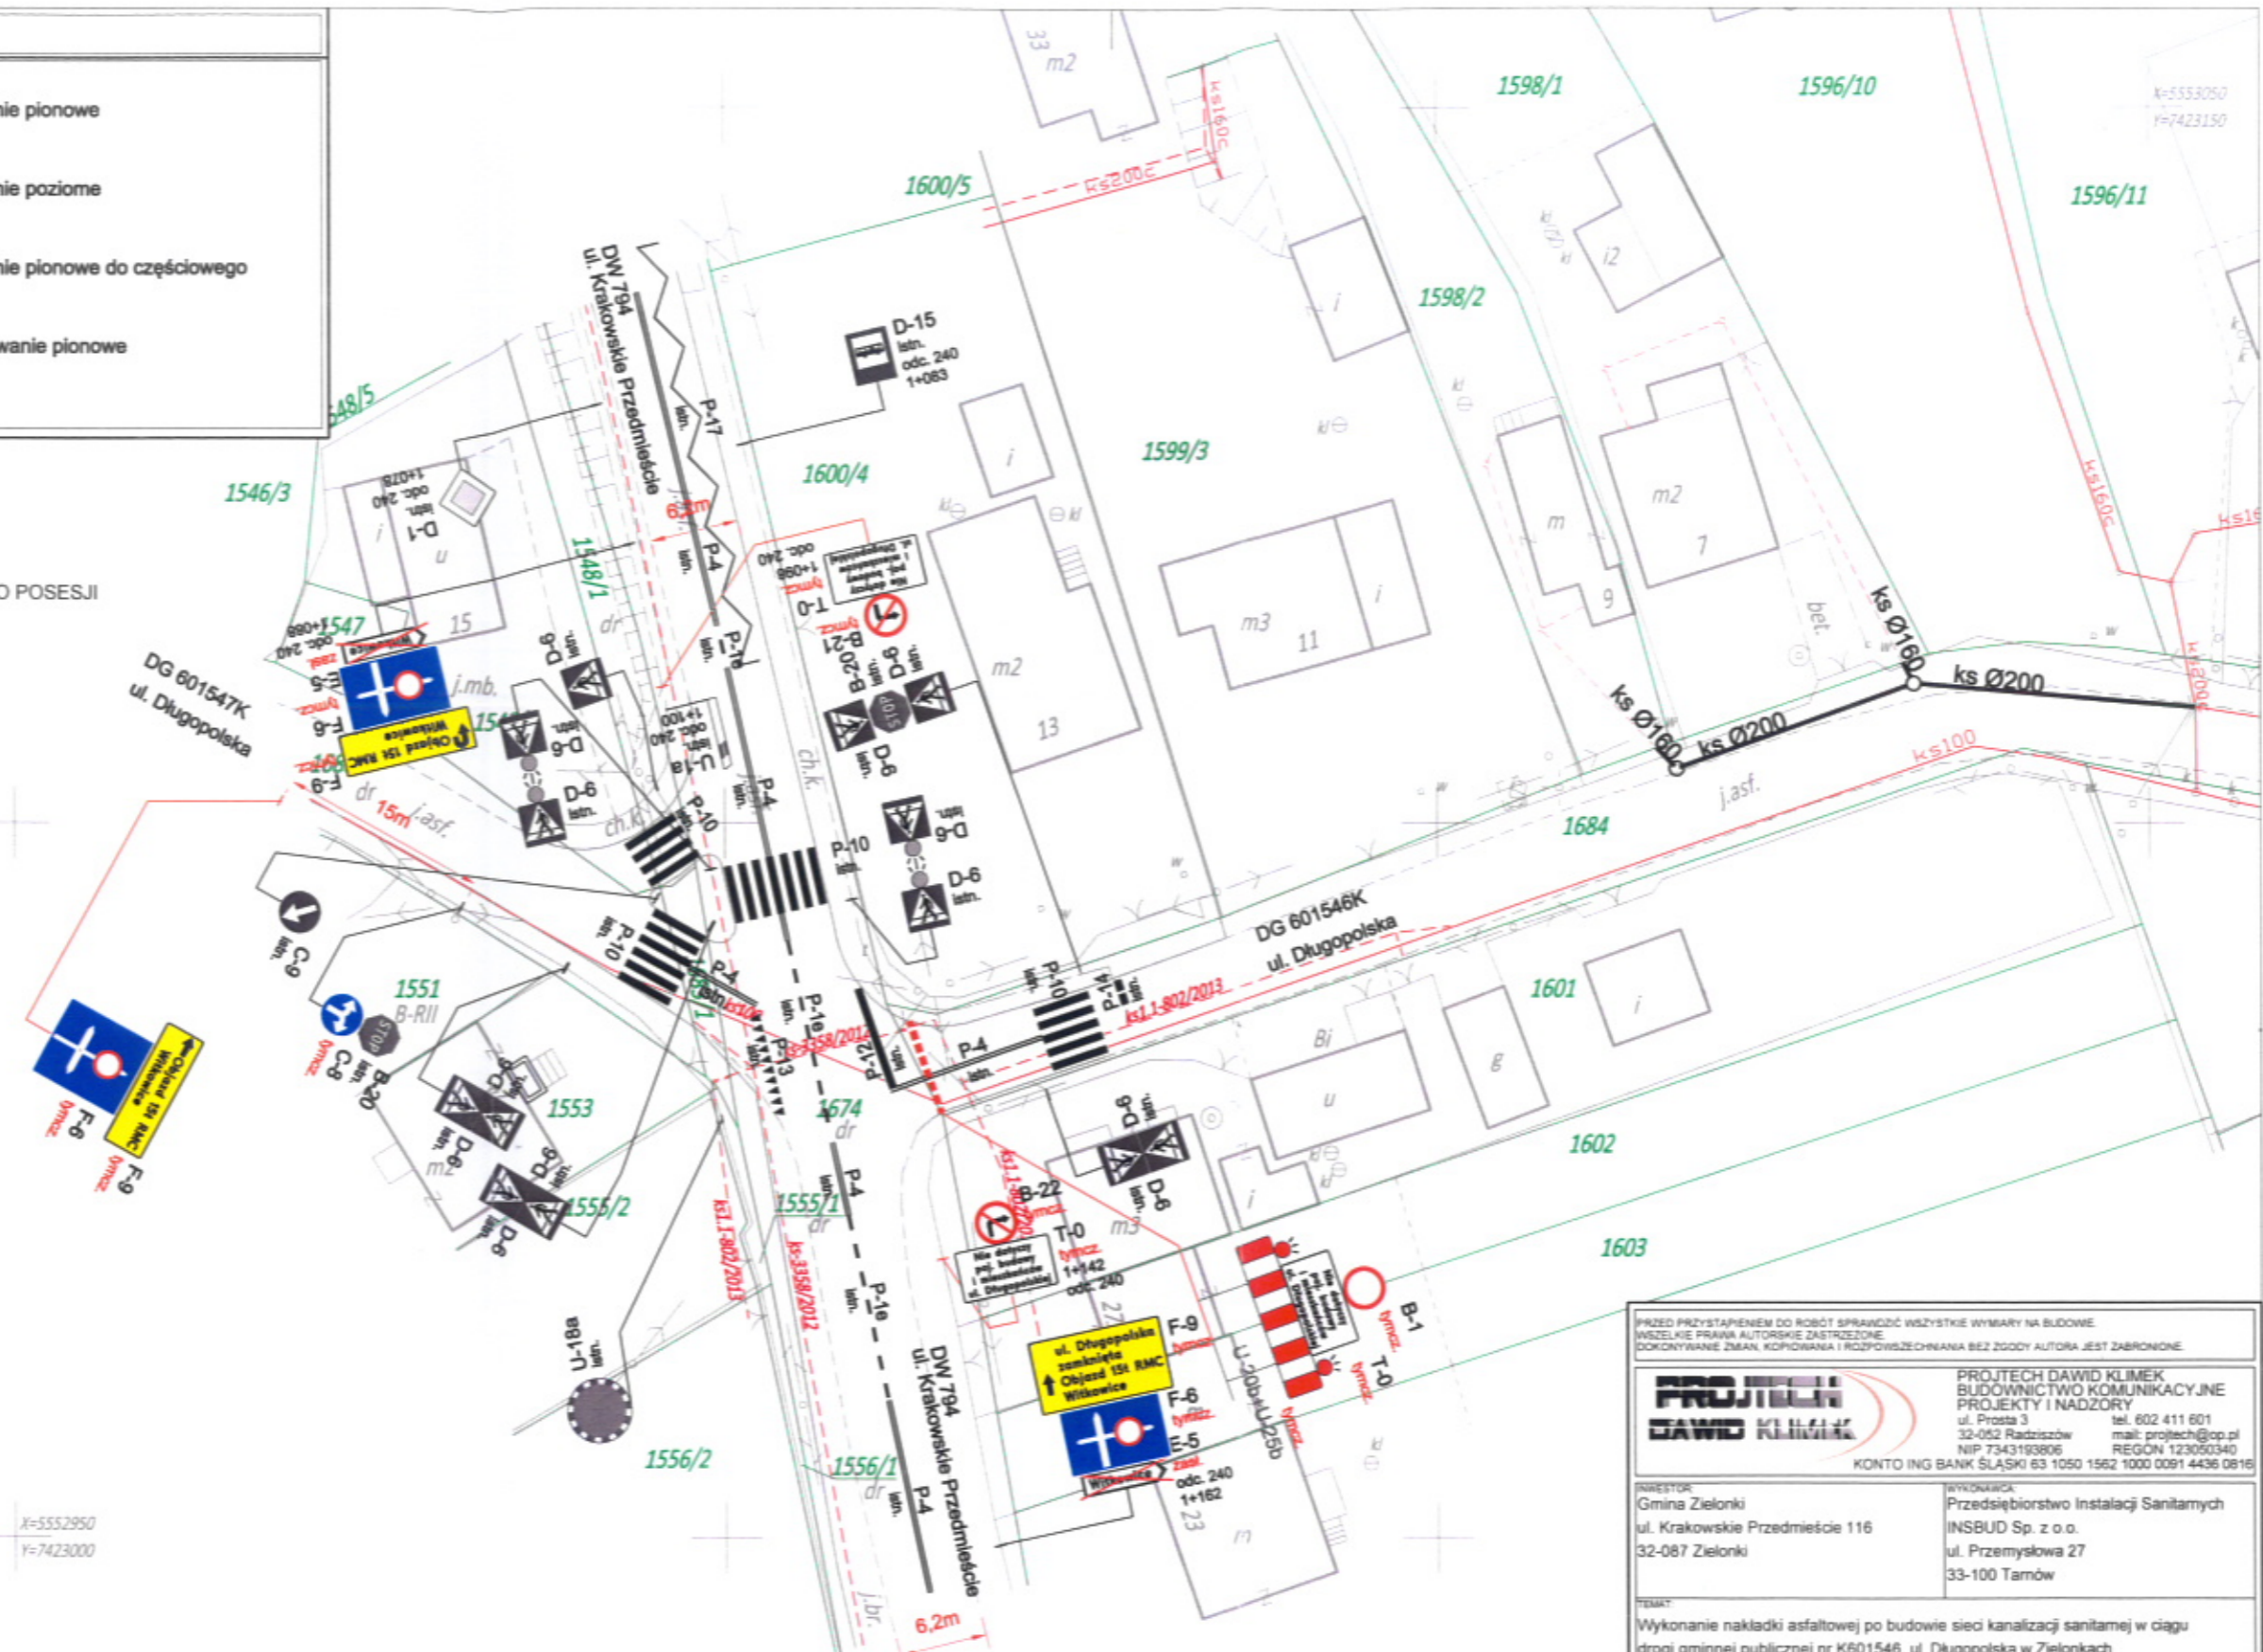

X=5552950
Y=7423000

PRZED PRZYSTĄPIENIEM DO ROBÓT SPRAWDZIĆ WSZYSTKIE WYMIARY NA BUDOWIE
WSZYSTKIE PRAWA AUTORSKIE ZASTRZEŻONE
DOKONYWANIE ZMIAN, KOPLOWANIE I ROZPOWSZECZNIENIA BEZ ZGODY AUTORA JEST ZABRONIONE

PROJTECH DAWID KLIMEK
BUDOWNICTWO KOMUNIKACYJNE
PROJEKTY I NADZORY
ul. Prosta 3 tel. 602 411 601
32-052 Radziszów mail: projtech@op.pl
NIP 7343193906 REGON 123050340
KONTO ING BANK SŁĄSKI 63 1050 1562 1000 0091 4436 0816

INWESTOR:
Gmina Zielonki
ul. Krakowskie Przedmieście 116
32-087 Zielonki

WYKONAWCA:
Przedsiębiorstwo Instalacji Sanitarnych
INSBUD Sp. z o.o.
ul. Przemysłowa 27
33-100 Tarnów

TEMAT:
Wykonanie nakładki asfaltowej po budowie sieci kanalizacji sanitarnej w ciągu drogi gminnej publicznej nr K601546, ul. Długopolska w Zielonkach oraz ul. Zielone Wzgórze w Krakowie

CEKST:
Droga gminna publiczna nr K601546, ul. Długopolska w m. Zielonki oraz ul. Zielone Wzgórze w Krakowie

NAZWA RYSUNKU:
TYMCZASOWA ORGANIZACJA RUCHU
Szczegół oznakowania zamknięcia w m. Zielonki

Imię i nazwisko	Branża	Nr uprawnień	Podpis
mgr inż. Dawid Klimek	drogowa		

NR PROJEKTU: 6530420	NR UMOWY: _____	DATA: 02.2021	SKALA: 1:500	Nr rysunku: 2.1
FAZA: tymczasowa organizacja ruchu		ZAKRES: drogowy		