


LEGENDA:

-  - odcinek drogi objętej niniejszym projektem
-  - drogi publiczne o nawierzchni asfaltowej
-  - budowana droga S 52
-  - proj. pas drogowy drogi S52
-  - proj. pas drogowy innych dróg
-  A-1 prj. - oznakowanie pionowe projektowane tymczasowe
-  D-15 ist. - oznakowanie pionowe projektowane istniejące
-  A-30 przen. - oznakowanie pionowe przeniesione
-  B-33 ist. - oznakowanie pionowe istniejące w terenie tymczasowe
-  - jezdnia tymczasowa (z ciągiem pieszym)
-  - bariera betonowa U-14b
-  - separatory U-25c
-  - ogrodzenie budowy
-  - teren robót
-  - wyjazd z budowy istniejący/przeniesiony

BIŁY

URZĄD DRÓG WOJEWÓDZKICH
ul. Głowackiego 36, 30-085 Kraków
tel. centr. 12 4465700, sekr. 12 4465701

WYKONAWCA:

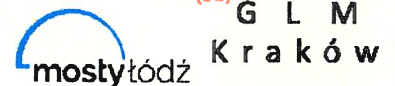

Gülermak Ağır Sanayi İnşaat Vee Taanhüt A.Ş

Mosty Łódź S.A

Gulermak Spółka z o.o.

z siedzibą w Ankarze, Konya Devletyolu 23. Km, no. 111, 06830 Golbasi - Ankara, Turcja

ul. Bratysławska 52, 94 - 112 Łódź

ul. Grzybowska 80/82, 00-844 Warszawa

JEDNOSTKA PROJEKTOWA:





TM-VIA sp. z o.o.
30-149 Kraków, ul. Balicka 100
tel: (0-12) 661-53-91
fax: (0-12) 661-53-90
www.tmvia.pl, biuro@tmvia.pl
facebook.com/tmvia.pl

ZADANIE:

Zaprojektowanie i budowa drogi ekspresowej S52 odc. Północna Obwodnica Krakowa: węzeł Modlnica - węzeł Kraków Mistrzejowice (bez węzła)

TYTUŁ PROJEKTU: Projekt czasowej organizacji ruchu w związku z budową i funkcjonowaniem jezdni tymczasowej na ul. Krakowskie Przedmieście w m. Zielonki

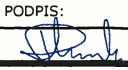FUNKCJA:	IMIĘ I NAZWISKO:	PODPIS:
Projektant	Piotr Pliszczyński	
SKALA: 1:25 000	DATA: 18.02.2022	NR RYS.
NR PROJEKTU: 180090-3.1-29	Orientacja	

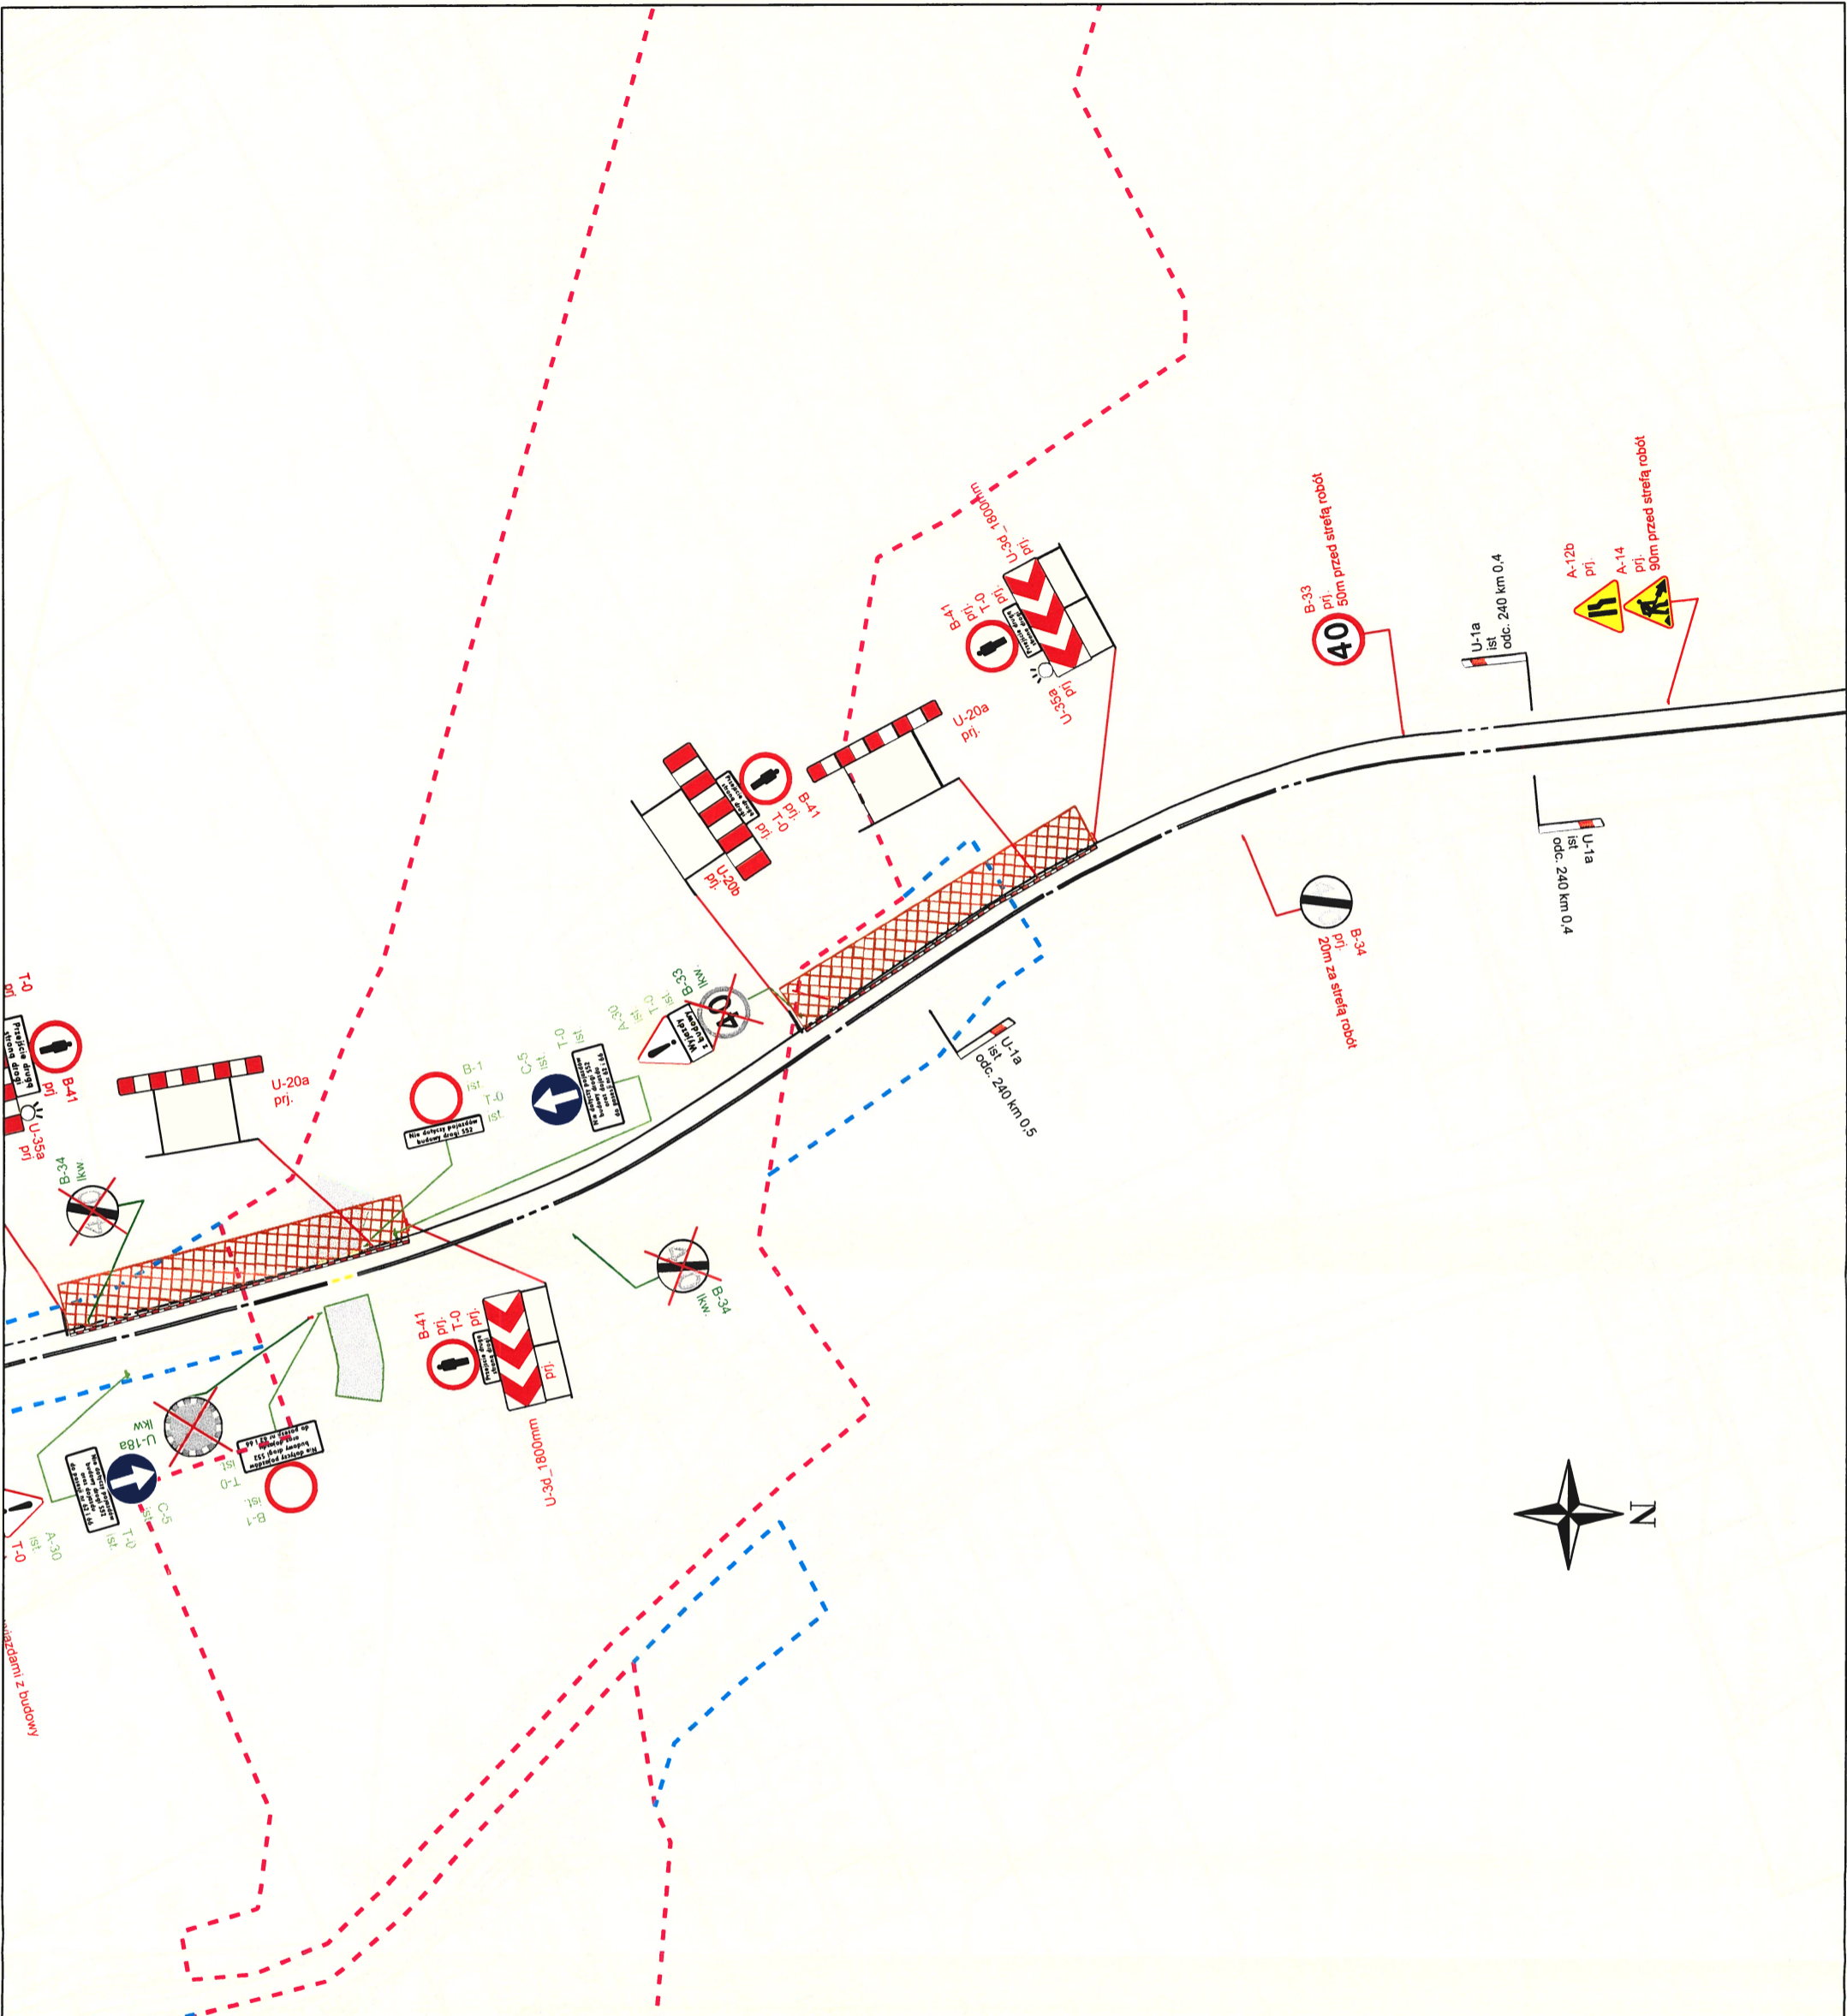

ZARZĄD DRÓG WOJEWÓDZKICH
 ul. Głowackiego 56, 30-085 Kraków
 tel. centr. 12 4465700, sekr. 12 4465701

WYKONAWCA:
GÜLERMAK
 G L M
 K r a k ó w


Gülermak Ağır
 Sanayi İnşaat
 Vee Taanhüt A.Ş
 ul. Bratysławska 52, ul. Grzybowska 80/82,
 z siedzibą w Ankarze, Konya Devletiyoğlu
 23. Km, no. 111, 06830
 Golbasi - Ankara, Turcja
 94 - 112 6667
 00-844 Warszawa

JEDNOSTKA PROJEKTOWA:
TM-VIA sp. z o.o.
 30-149 Kraków, ul. Bałtycka 100
 tel.: (0-12) 661-53-91
 fax: (0-12) 661-53-90
 www.tmvia.pl, biuro@tmvia.pl
 facebook.com/tmvia.pl

ZADANIE:
 Zaprojektowanie i budowa drogi ekspresowej S52
 odc. Północna Obwodnica Krakowa:
 węzeł Modlnica - węzeł Kraków Mistrzajowice (bez węzła)

TTTUŁ PROJEKTU: Projekt czasowej organizacji ruchu
 w związku z budową i funkcjonowaniem jezdni
 tymczasowej na ul. Krakowskie Przedmieście w m. Zielonki

FUNKCJA:	IMIĘ I NAZWISKO:	PODPIS:
Projektant	Piotr Pilszczyński	
SKALA:	DATA:	NR RYS.
1:1000	18.02.2022	
NR PROJEKTU:	Etap1-rys.1	
180090-3.1-29		

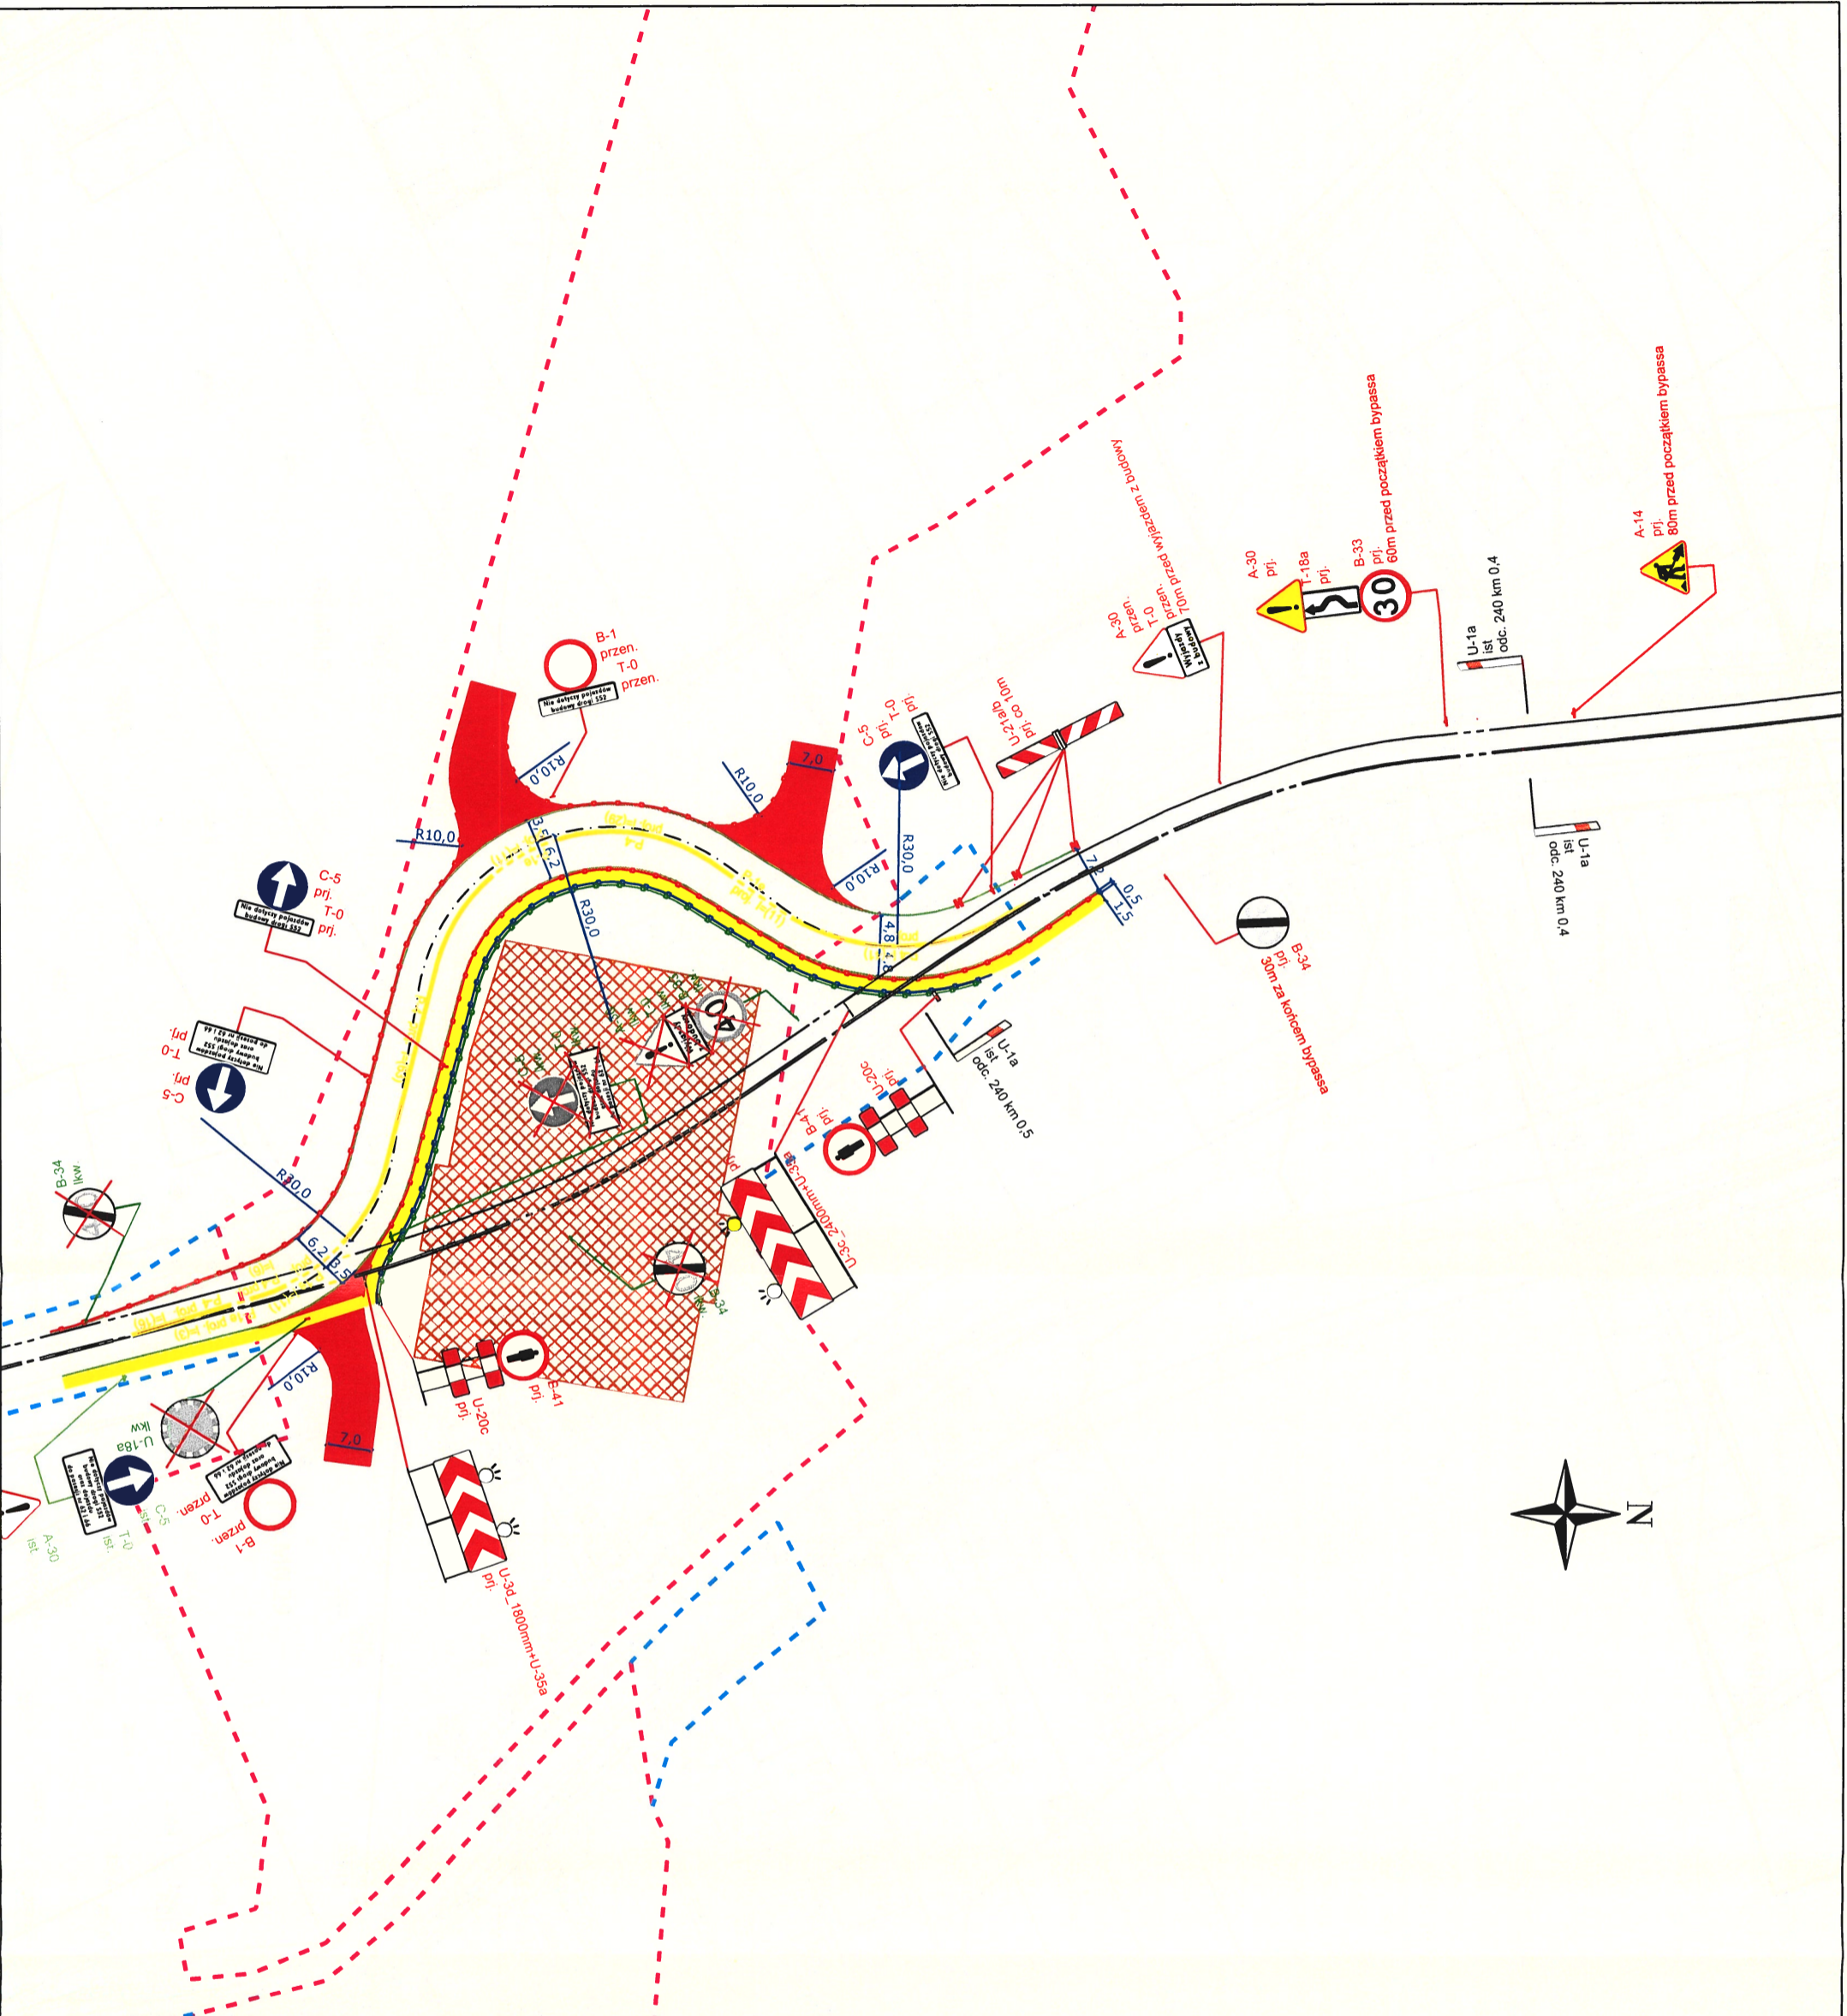

ZARZĄD DRÓG WOJEWÓDZKICH
 ul. Głowackiego 56, 30-085 Kraków
 tel. centr. 12 4465700, sekr. 12 4465701

WYKONAWCA:
GÜLERMAK
 G L M
 K r a k ó w
 mosyńców


Gülermak Ağır
 Sanayi İnşaat
 Vee Taanhüt A.Ş
 ul. Bratysławska 52, ul. Grzybowska 80/82,
 z siedzibą w Ankarze, Konya Devletiyoğlu
 23. Km. no. 111, 06830
 94 - 112 tddž ul. -844 Warszawa
 Golbası - Ankara, Turcja

JEDNOSTKA PROJEKTOWA:
TM-VIA SP. Z O.O.
 30-149 Kraków, ul. Bałicka 100
 tel: (0-12) 661-53-91
 fax: (0-12) 661-53-90
 www.tmvia.pl, biuro@tmvia.pl
 facebook.com/tmvia.pl

ZADANIE:
 Zaprojektowanie i budowa drogi ekspresowej S52
 odc. Północna Obwodnica Krakowa:
 węzeł Modlnica - węzeł Kraków Mistrzajowice (bez węzła)

TYTUŁ PROJEKTU: Projekt czasowej organizacji ruchu
 w związku z budową i funkcjonowaniem jezdni
 tymczasowej na ul. Krakowskie Przedmieście w m. Zielonki

FUNKCJA:	IMIĘ I NAZWISKO:	PODPIS:
Projektant	Piotr Pilszczyński	
SKALA:	DATA:	NR RYS:
1:1000	18.02.2022	
NR PROJEKTU:	Etap2-rys.1	
180090-3.1-29		

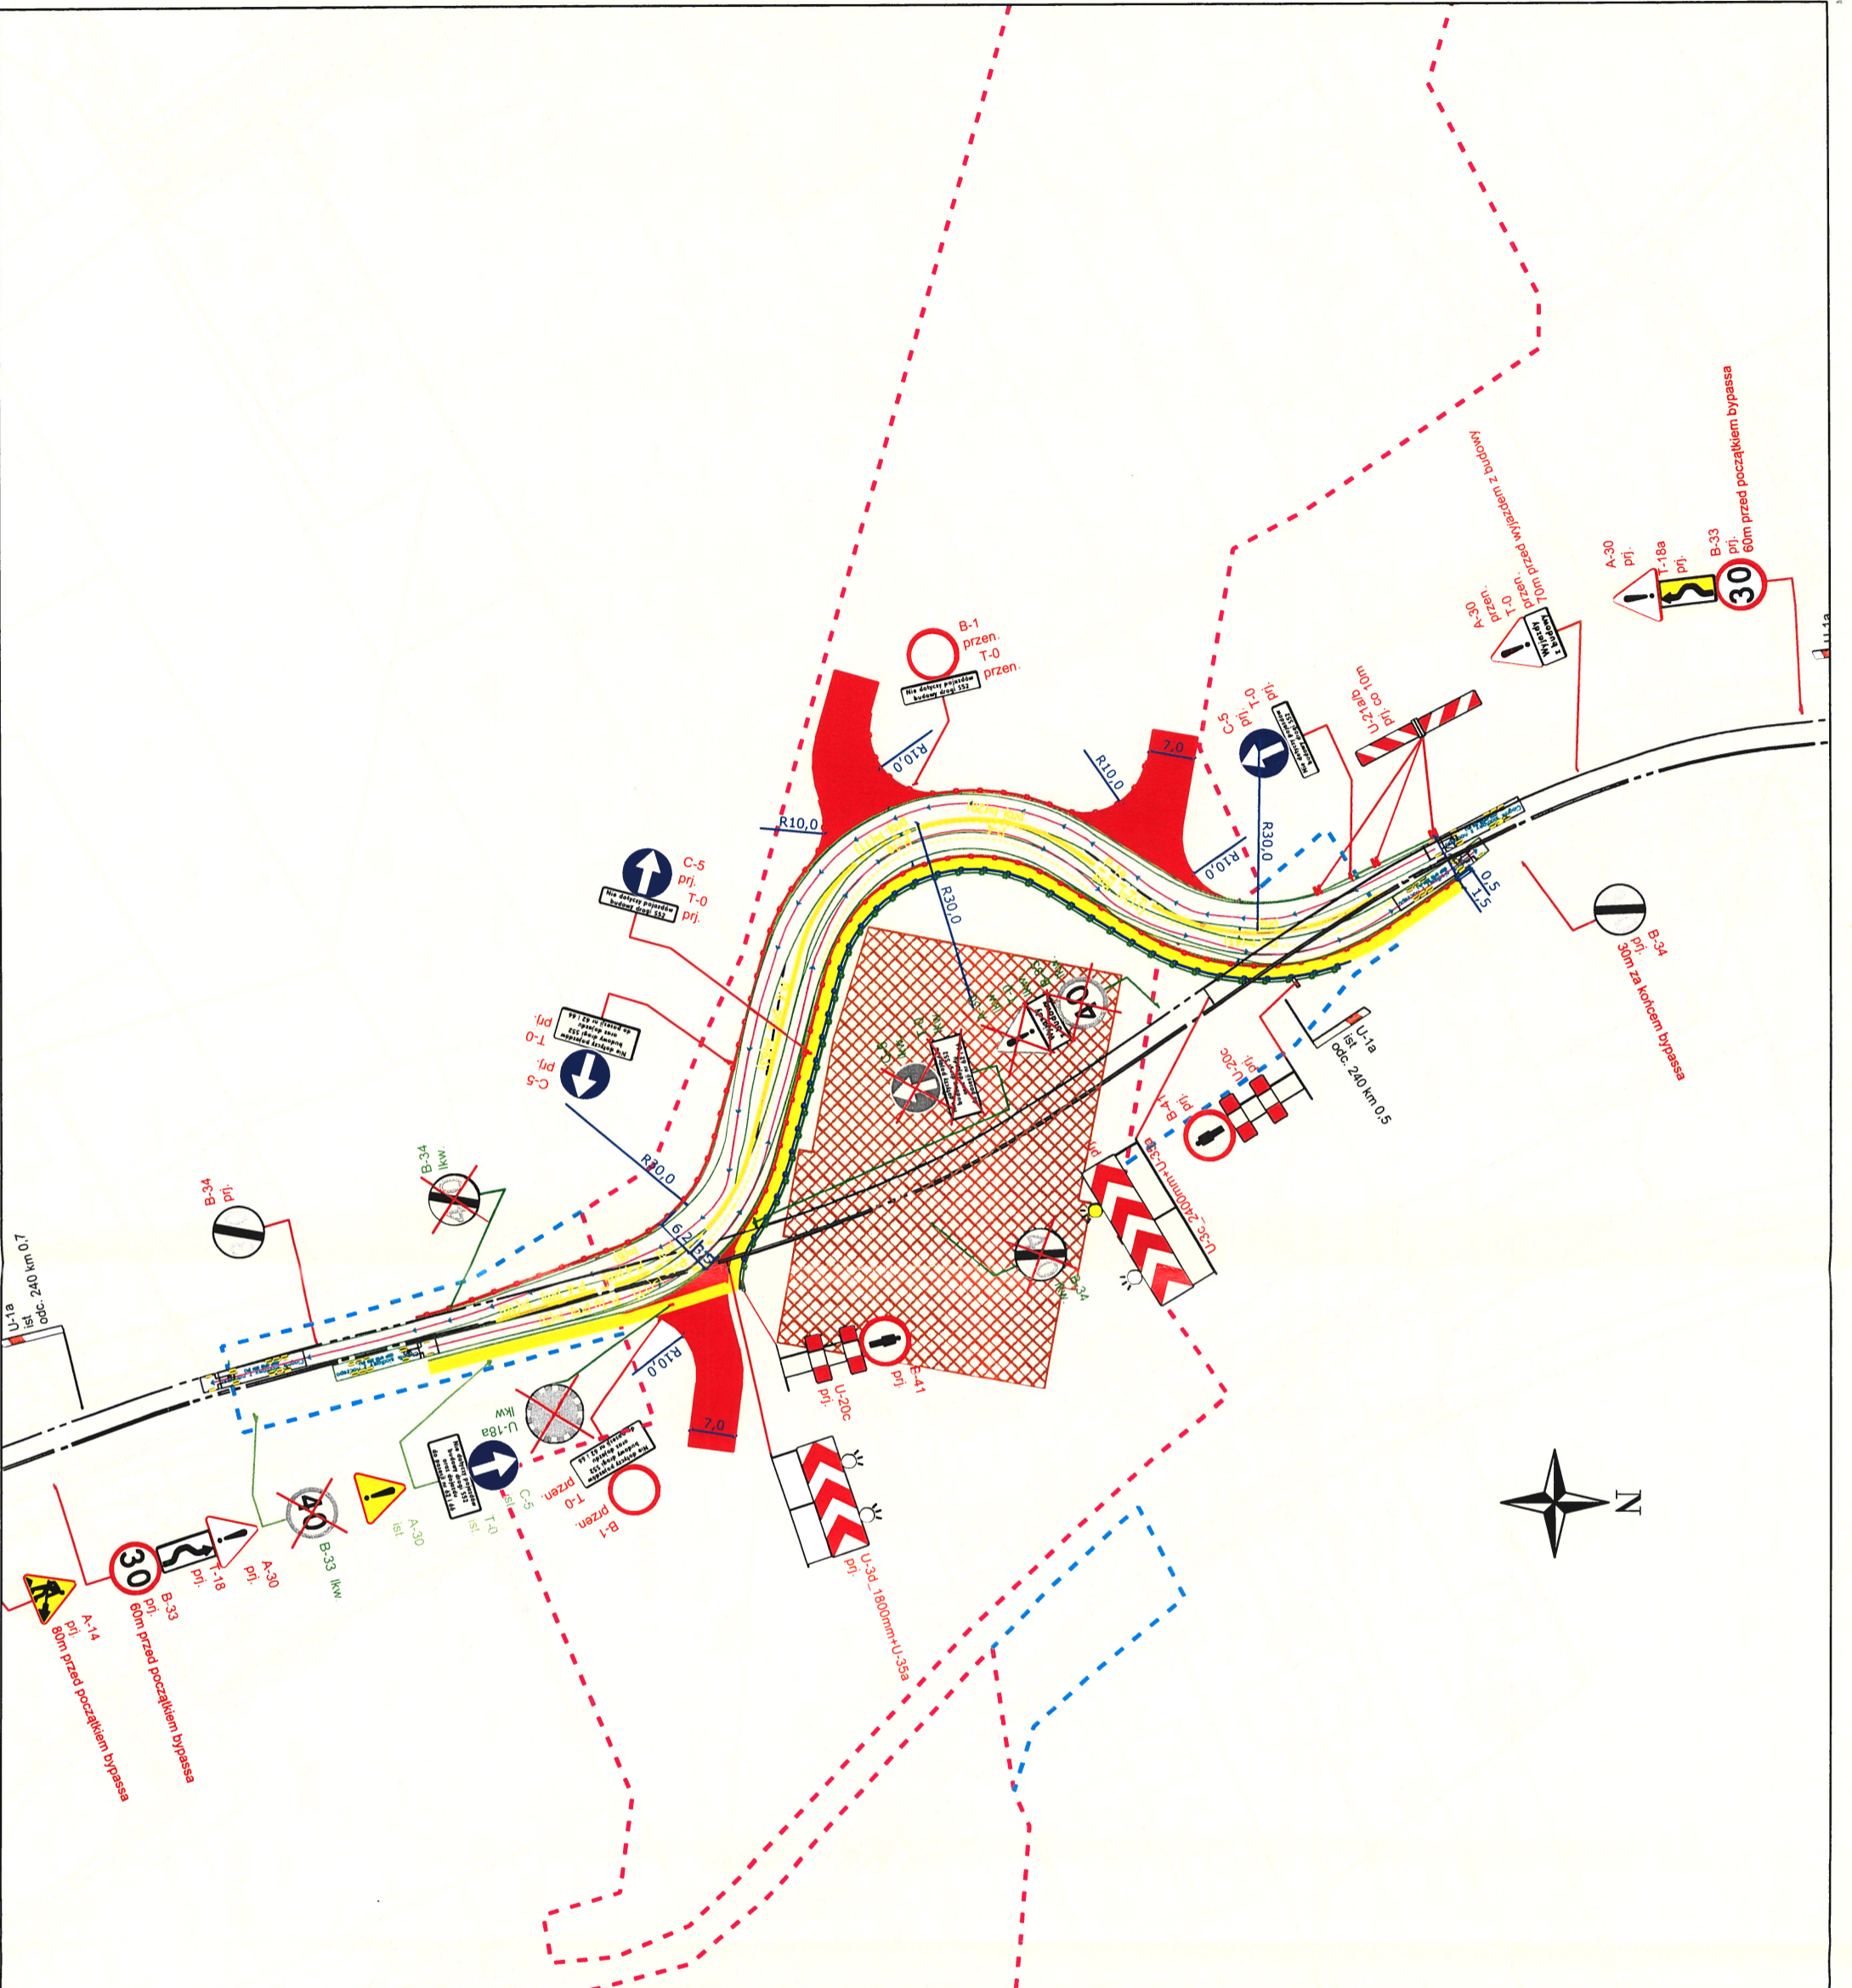

ZAPLANA DROGOWOJE WODZKI
 ul. Głowackiego 56, 30-085 Kraków
 tel. centr. 12 4465700, sekr. 12 4465703
 (311)

WYKONAWCA:
GÜLERMAK
 K r a k ó w

Gülermak Ağır
 Sanayi İnşaat
 Vee Taanhüt A.Ş
 ul. Brażyławska 52, ul. Grzybowska 80/82,
 z siedzibą w Ankarze, Konya Devletyolu
 23. Km. no. 111, 06830
 94 - 112 Łódź 00-844 Warszawa
 Golbasi - Ankara, Turcja

JEDNOSTKA PROJEKTOWA:
TM-VIA SP. Z O.O.
 30-149 Kraków, ul. Bałicka 100
 tel.: (0-12) 661-53-91
 fax: (0-12) 661-53-90
 www.tmvia.pl, biuro@tmvia.pl
 facebook.com/tmvia.pl

ZADANIE:
 Zaprojektowanie i budowa drogi ekspresowej S52
 odc. Północna Obwodnica Krakowa:
 węzeł Modlnica - węzeł Kraków Mistrzajowice (bez węzła)

TYTUŁ PROJEKTU: Projekt czasowej organizacji ruchu
 w związku z budową i funkcjonowaniem jezdni
 tymczasowej na ul. Krakowskie Przedmieście w m. Zielonki

FUNKCJA:	IMIĘ I NAZWISKO:	PODPIS:
Projektant	Piotr Pilszczyński	
SKALA:	DATA:	NR RYS:
1:1000	18.02.2022	
NR PROJEKTU:	180090-3.1-29	

Etap2-przejezdność